
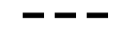



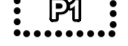










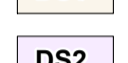





ZMĚNA Č. 1 ÚZEMNÍHO PLÁNU HYNČICE

VÝKRES KONCEPCE VEŘEJNÉ INFRASTRUKTURY

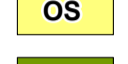ZÁKLADNÍ ČLENĚNÍ ÚZEMÍ

-  hranice řešeného území
-  hranice obcí (shodné s hranicemi katastrálních území)
-  hranice katastrálních území
-  hranice zastavěného území
-  hranice zastavitelných ploch
-  hranice ploch přestavby




PLOCHY S ROZDÍLNÝM ZPŮSOBEM VYUŽITÍ (RZV)

- | | | | |
|---|---|-----|--|
| stav | návrh | | hranice ploch s rozdílným způsobem využití (RZV) |
|  |  | | |
|  |  | OV | občanské vybavení veřejné |
|  |  | OS | občanské vybavení - sport |
|  |  | PZ | vybraná veřejná prostranství s převahou zeleně |
|  |  | DS1 | doprava silniční - silnice I. a III. třídy |
|  |  | DS2 | doprava silniční - vybrané ostatní komunikace |
|  |  | DD | doprava drážní |






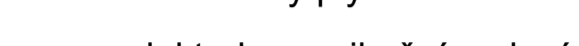
VÝŠKOPIS



-  vrstevnice (po 2 m)

DOPRAVNÍ INFRASTRUKTURA

-  silnice III. třídy
-  železniční dráha regionální
-  cyklotrasa

TECHNICKÁ INFRASTRUKTURA

-  vodovodní řad
-  elektrická stanice
-  elektrické vedení vysokého napětí 35 kV
-  elektrické vedení nízkého napětí 0,4 kV
-  středotlaký plynovod
-  elektrokomunikační vedení

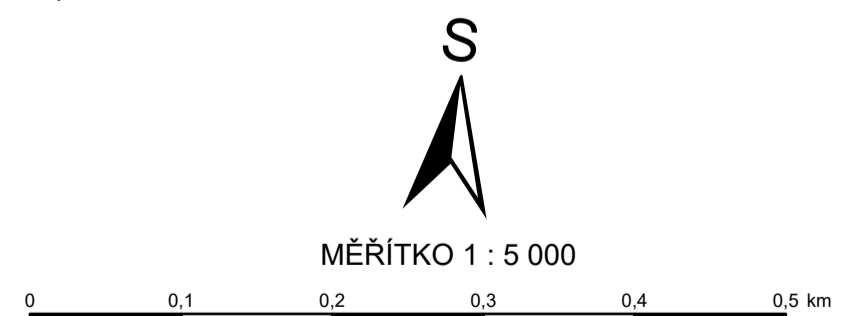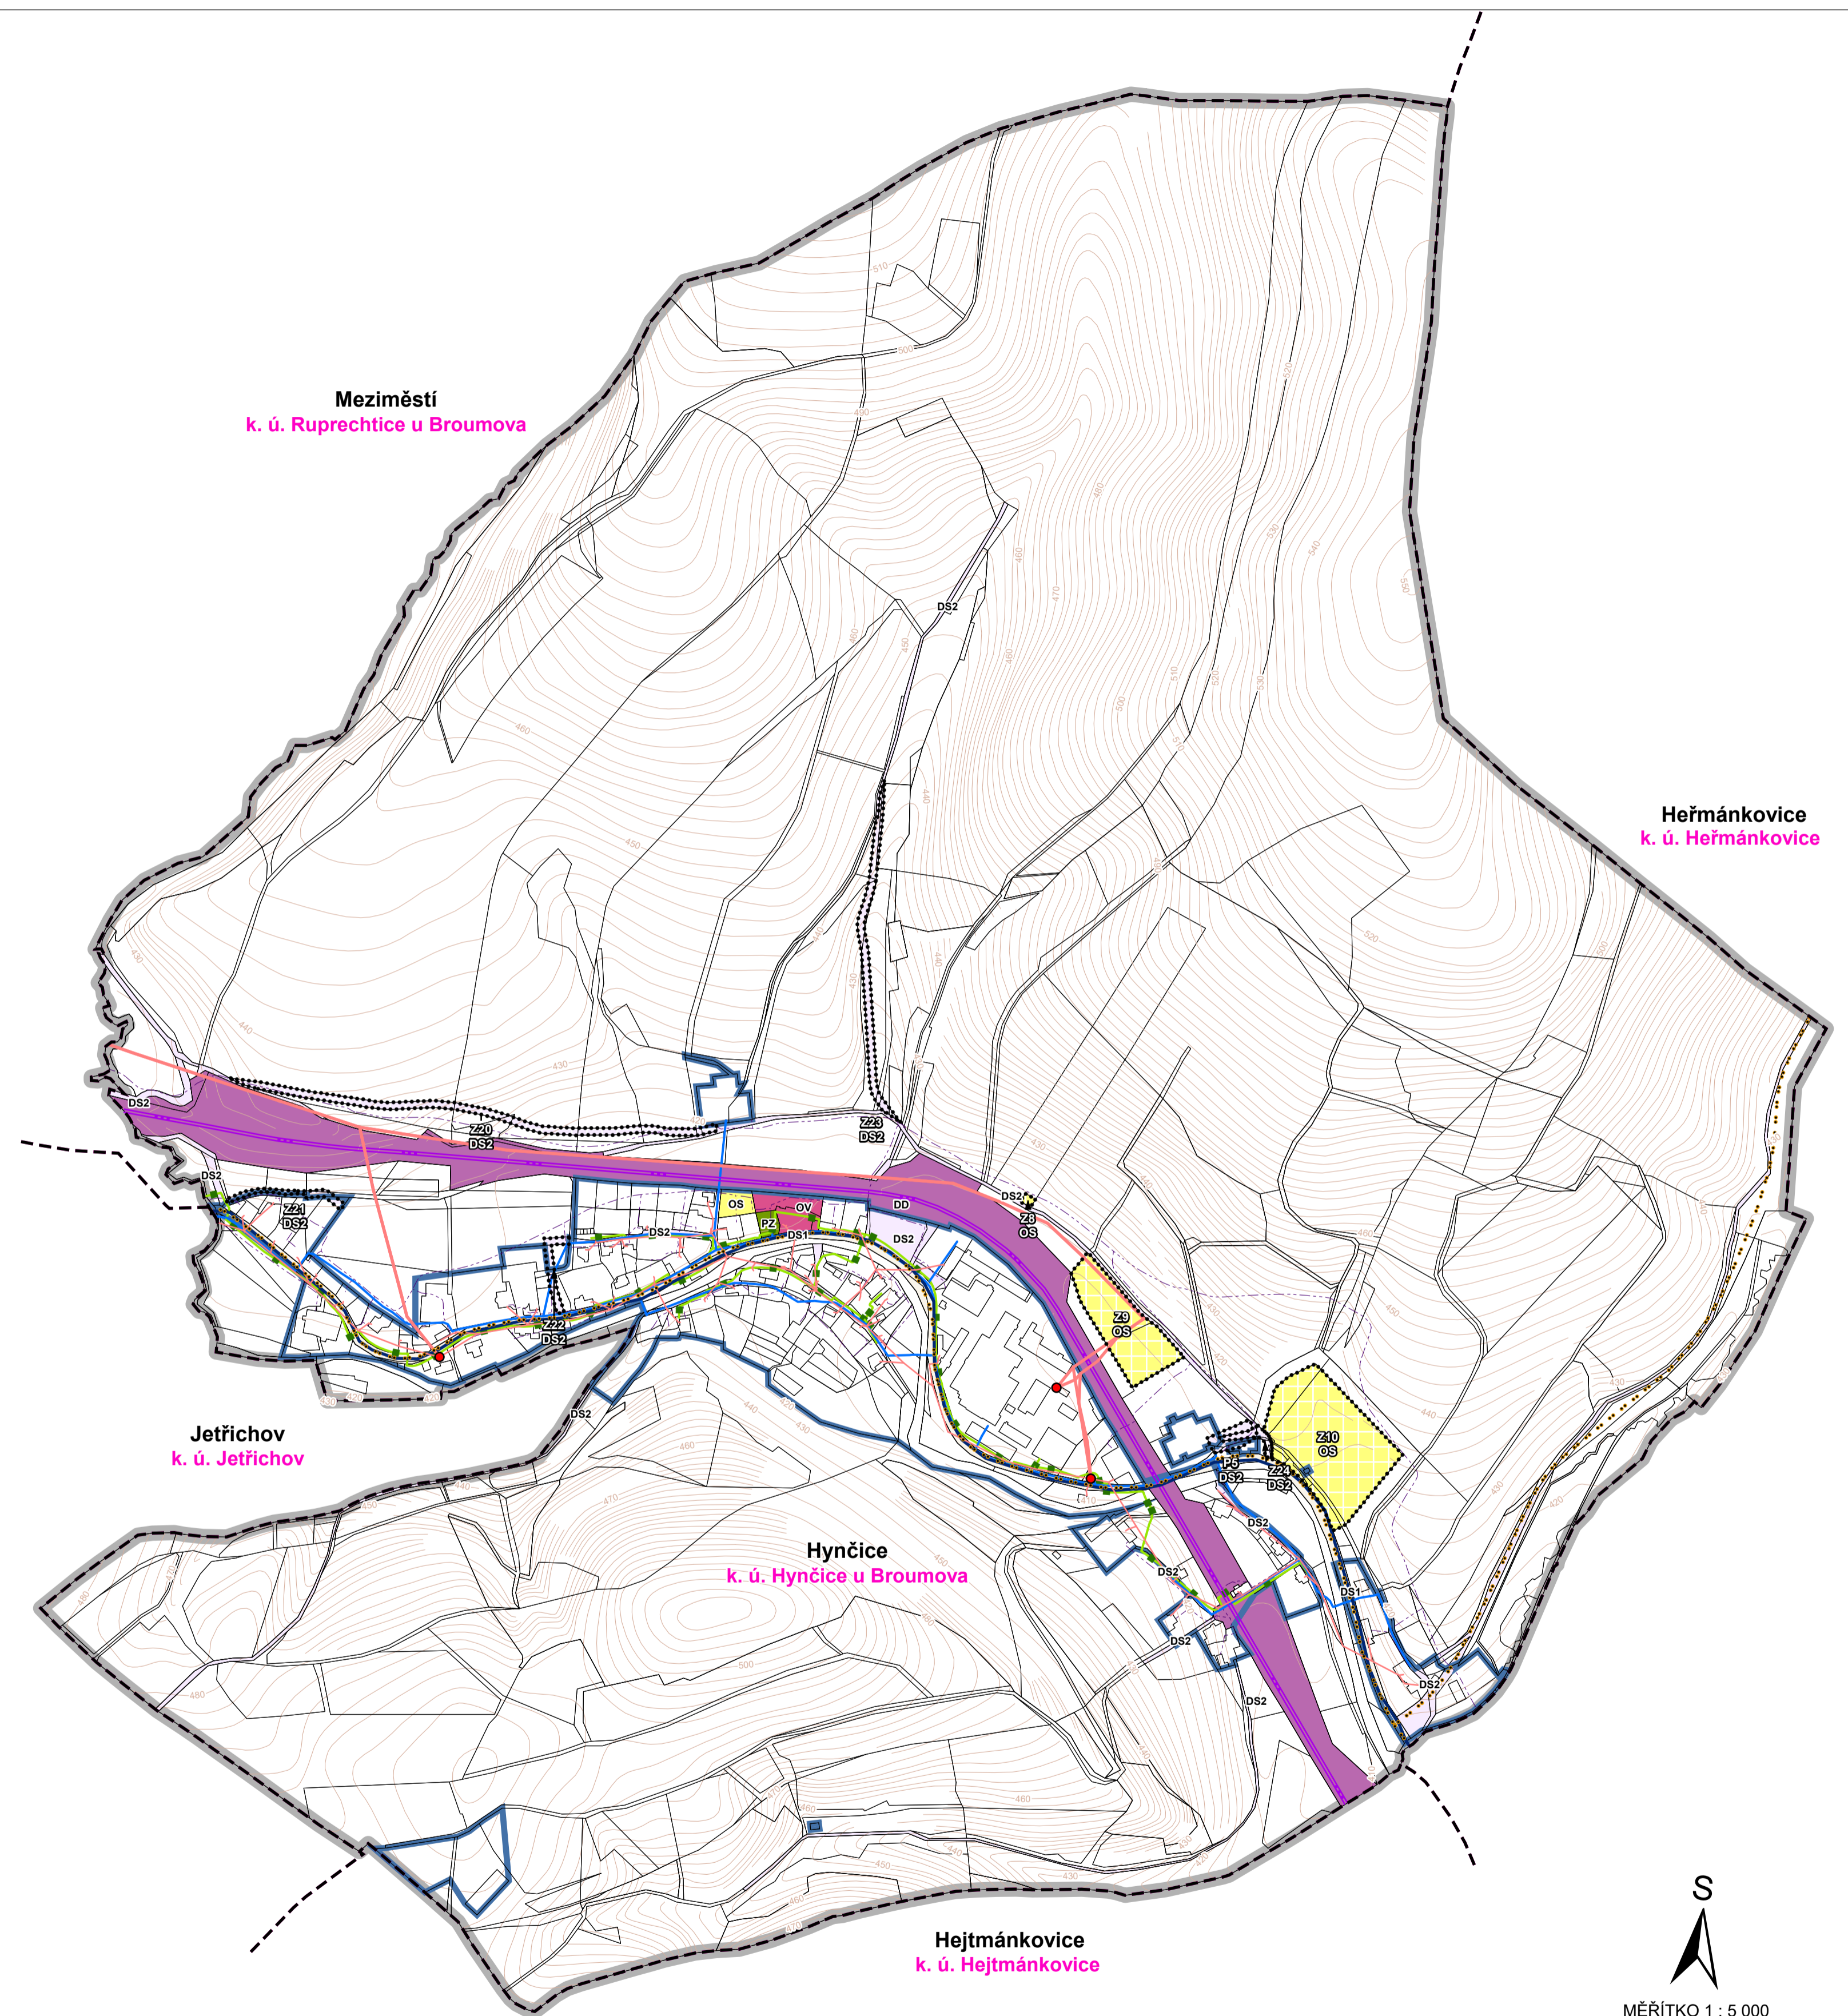

Mapový podklad: katastrální mapa ČÚZK ©

HLAVNÍ PROJEKTANT – ODPOVĚDNÝ ZÁSTUPCE ZHOTOVITELE		PROJEKTANT	ZHOTOVITEL
Ing. arch. Miroslav Bafa, ČKA č. 05353		kolektiv zhotovitele	 SURPMO www.surpmo.cz
OBJEDNATEL/PORÍZOVATEL	KRAJ	OBEC	Číslo 01807935
Obec Hynčice / Městský úřad Broumov	Královéhradecký	Hynčice	Opletalova 1626/36, 110 00 Praha 1
Změna č. 1 Územního plánu Hynčice Výkres koncepce veřejné infrastruktury			ZAKÁZKOVÉ ČÍSLO
			03864342
			ÚČELOVÝ STUPĚN
			ÚPD
			FORMÁT
594 x 841 mm			
PROFESE			
URB			
DATUM			
04/2023			
MĚŘÍTKO			
1 : 5 000			
ČÍSLO			
1.2.0.2.			